


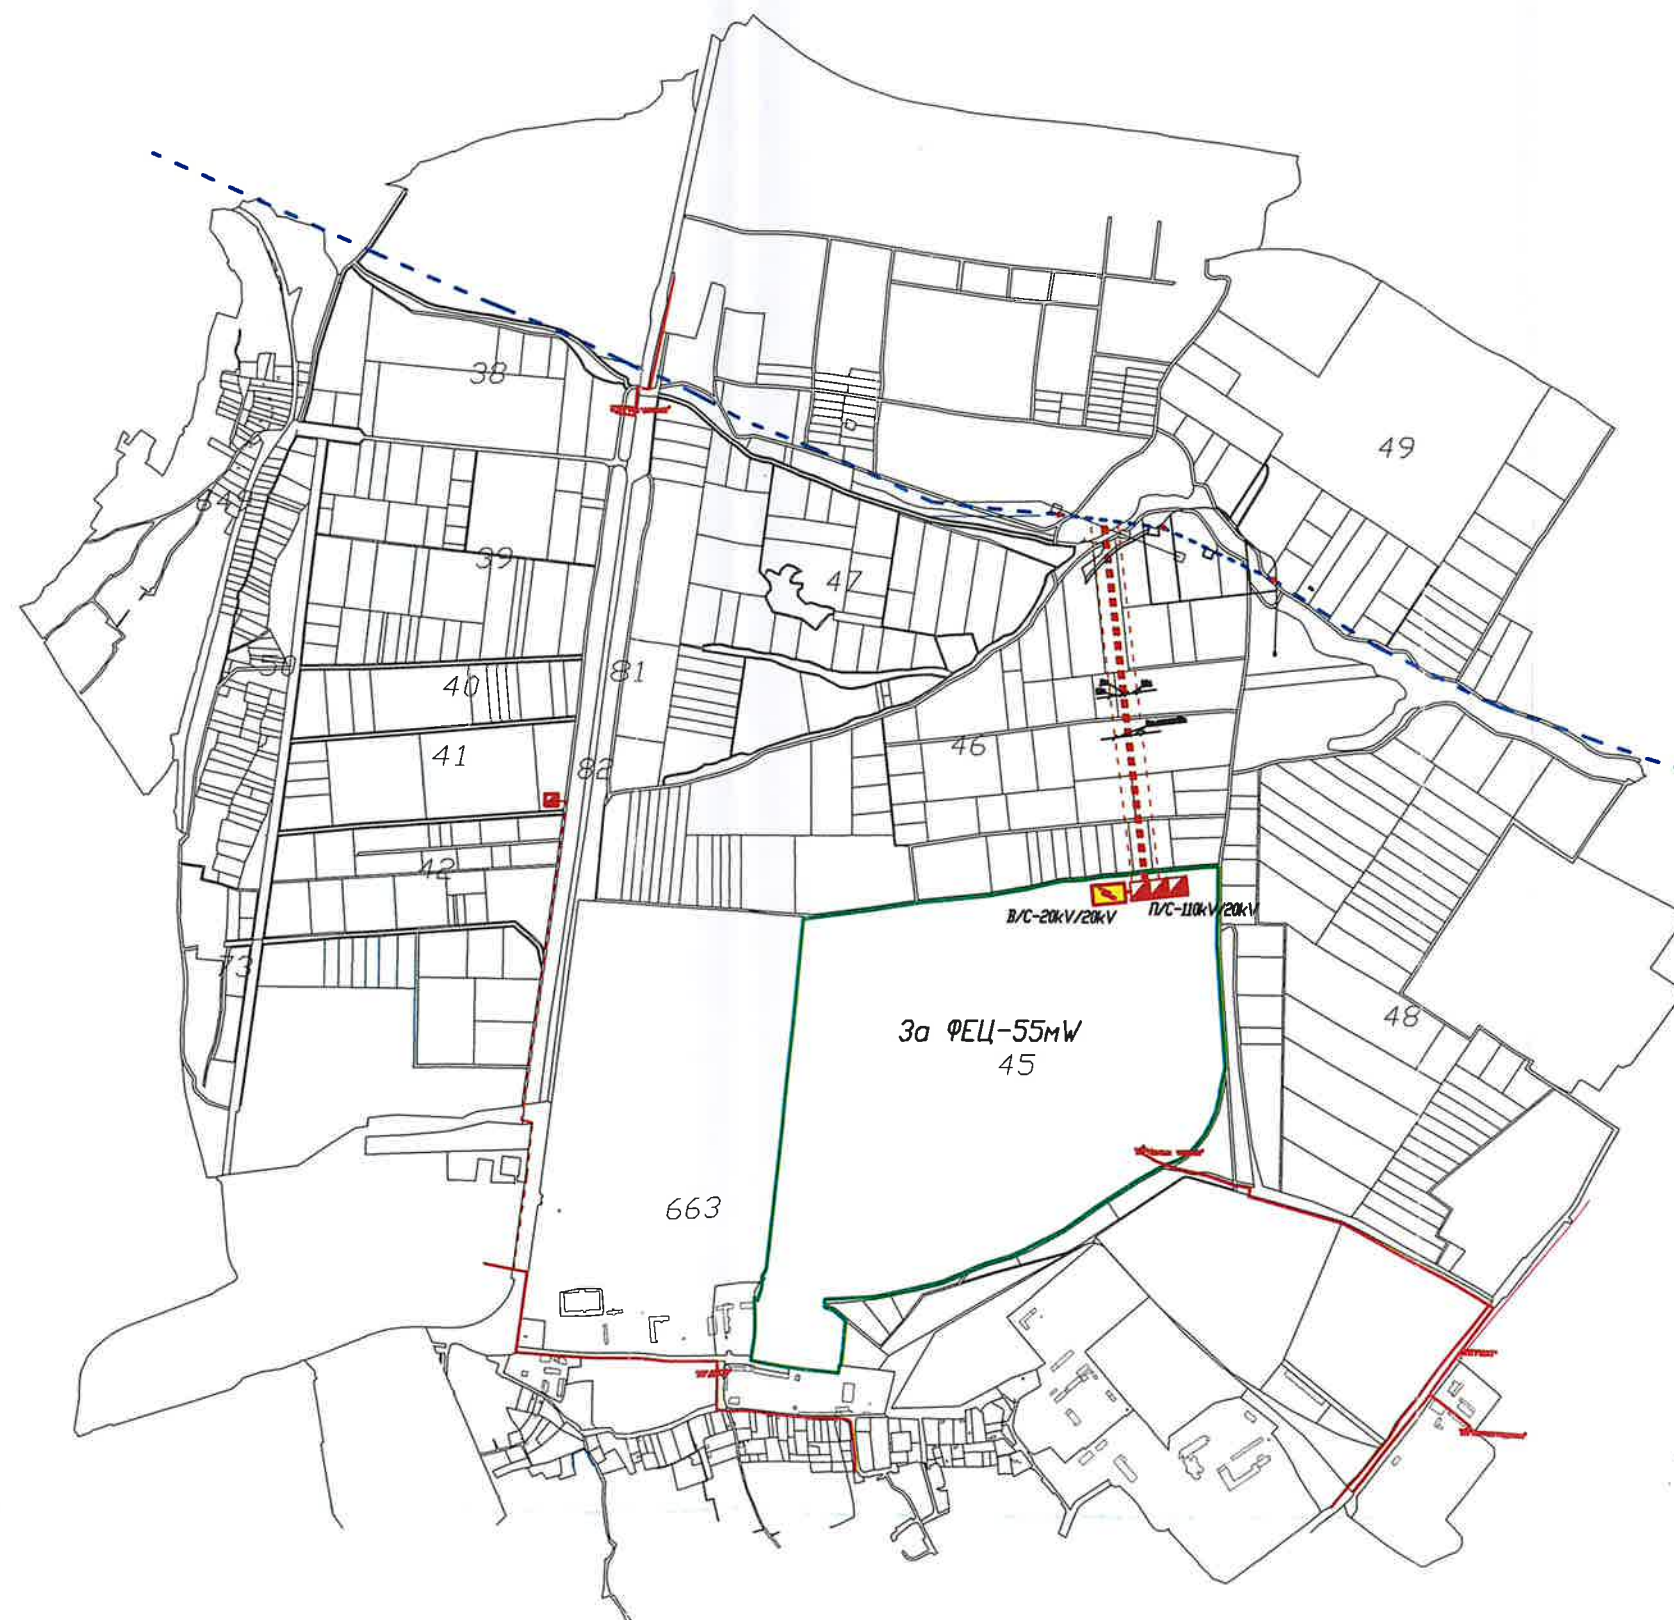

ОЗНАЧЕНИЯ

- ВЕЛ-110кV-съществуващ
- ВЕЛ-110кV-нов,двоен на една стълбовна линия
- П/станция 110кV/20кV-нова
- В/станция 20кV/20кV-нова

"ЕЛПРОЕКТ-КМ"ЕООД гр.Шумен

ОБЕКТ:ПУП-ПЗ за ПИ 83510.45.17,
местн."Кара Чалък"-земл.гр.Шумен

	Част:Електро	Фаза:ПУП	Лист № 1/1
Проектант	инж.К.Маринов	<i>[Signature]</i>	Машаб 1:1000
Възложител:	"КУАДРА" АД	<i>[Signature]</i>	Дата:01.2023г